


SIMBOLOGIA

- | | | | | |
|--|--|--|--|--|
| | | | | |
| | | | | |
| | | | | |
| | | | | |
| | | | | |
| | | | | |
| | | | | |
| | | | | |

TRANSPOSIÇÃO DE SARJETA 15M
MEIO - FIO SARJETA 521M
DESCIDA D'ÁGUA 2 UND
PAVIMENTAÇÃO TOTAL 2.614,00M²
COORD. 24 k
303328.00 mE 7774240.00 mS

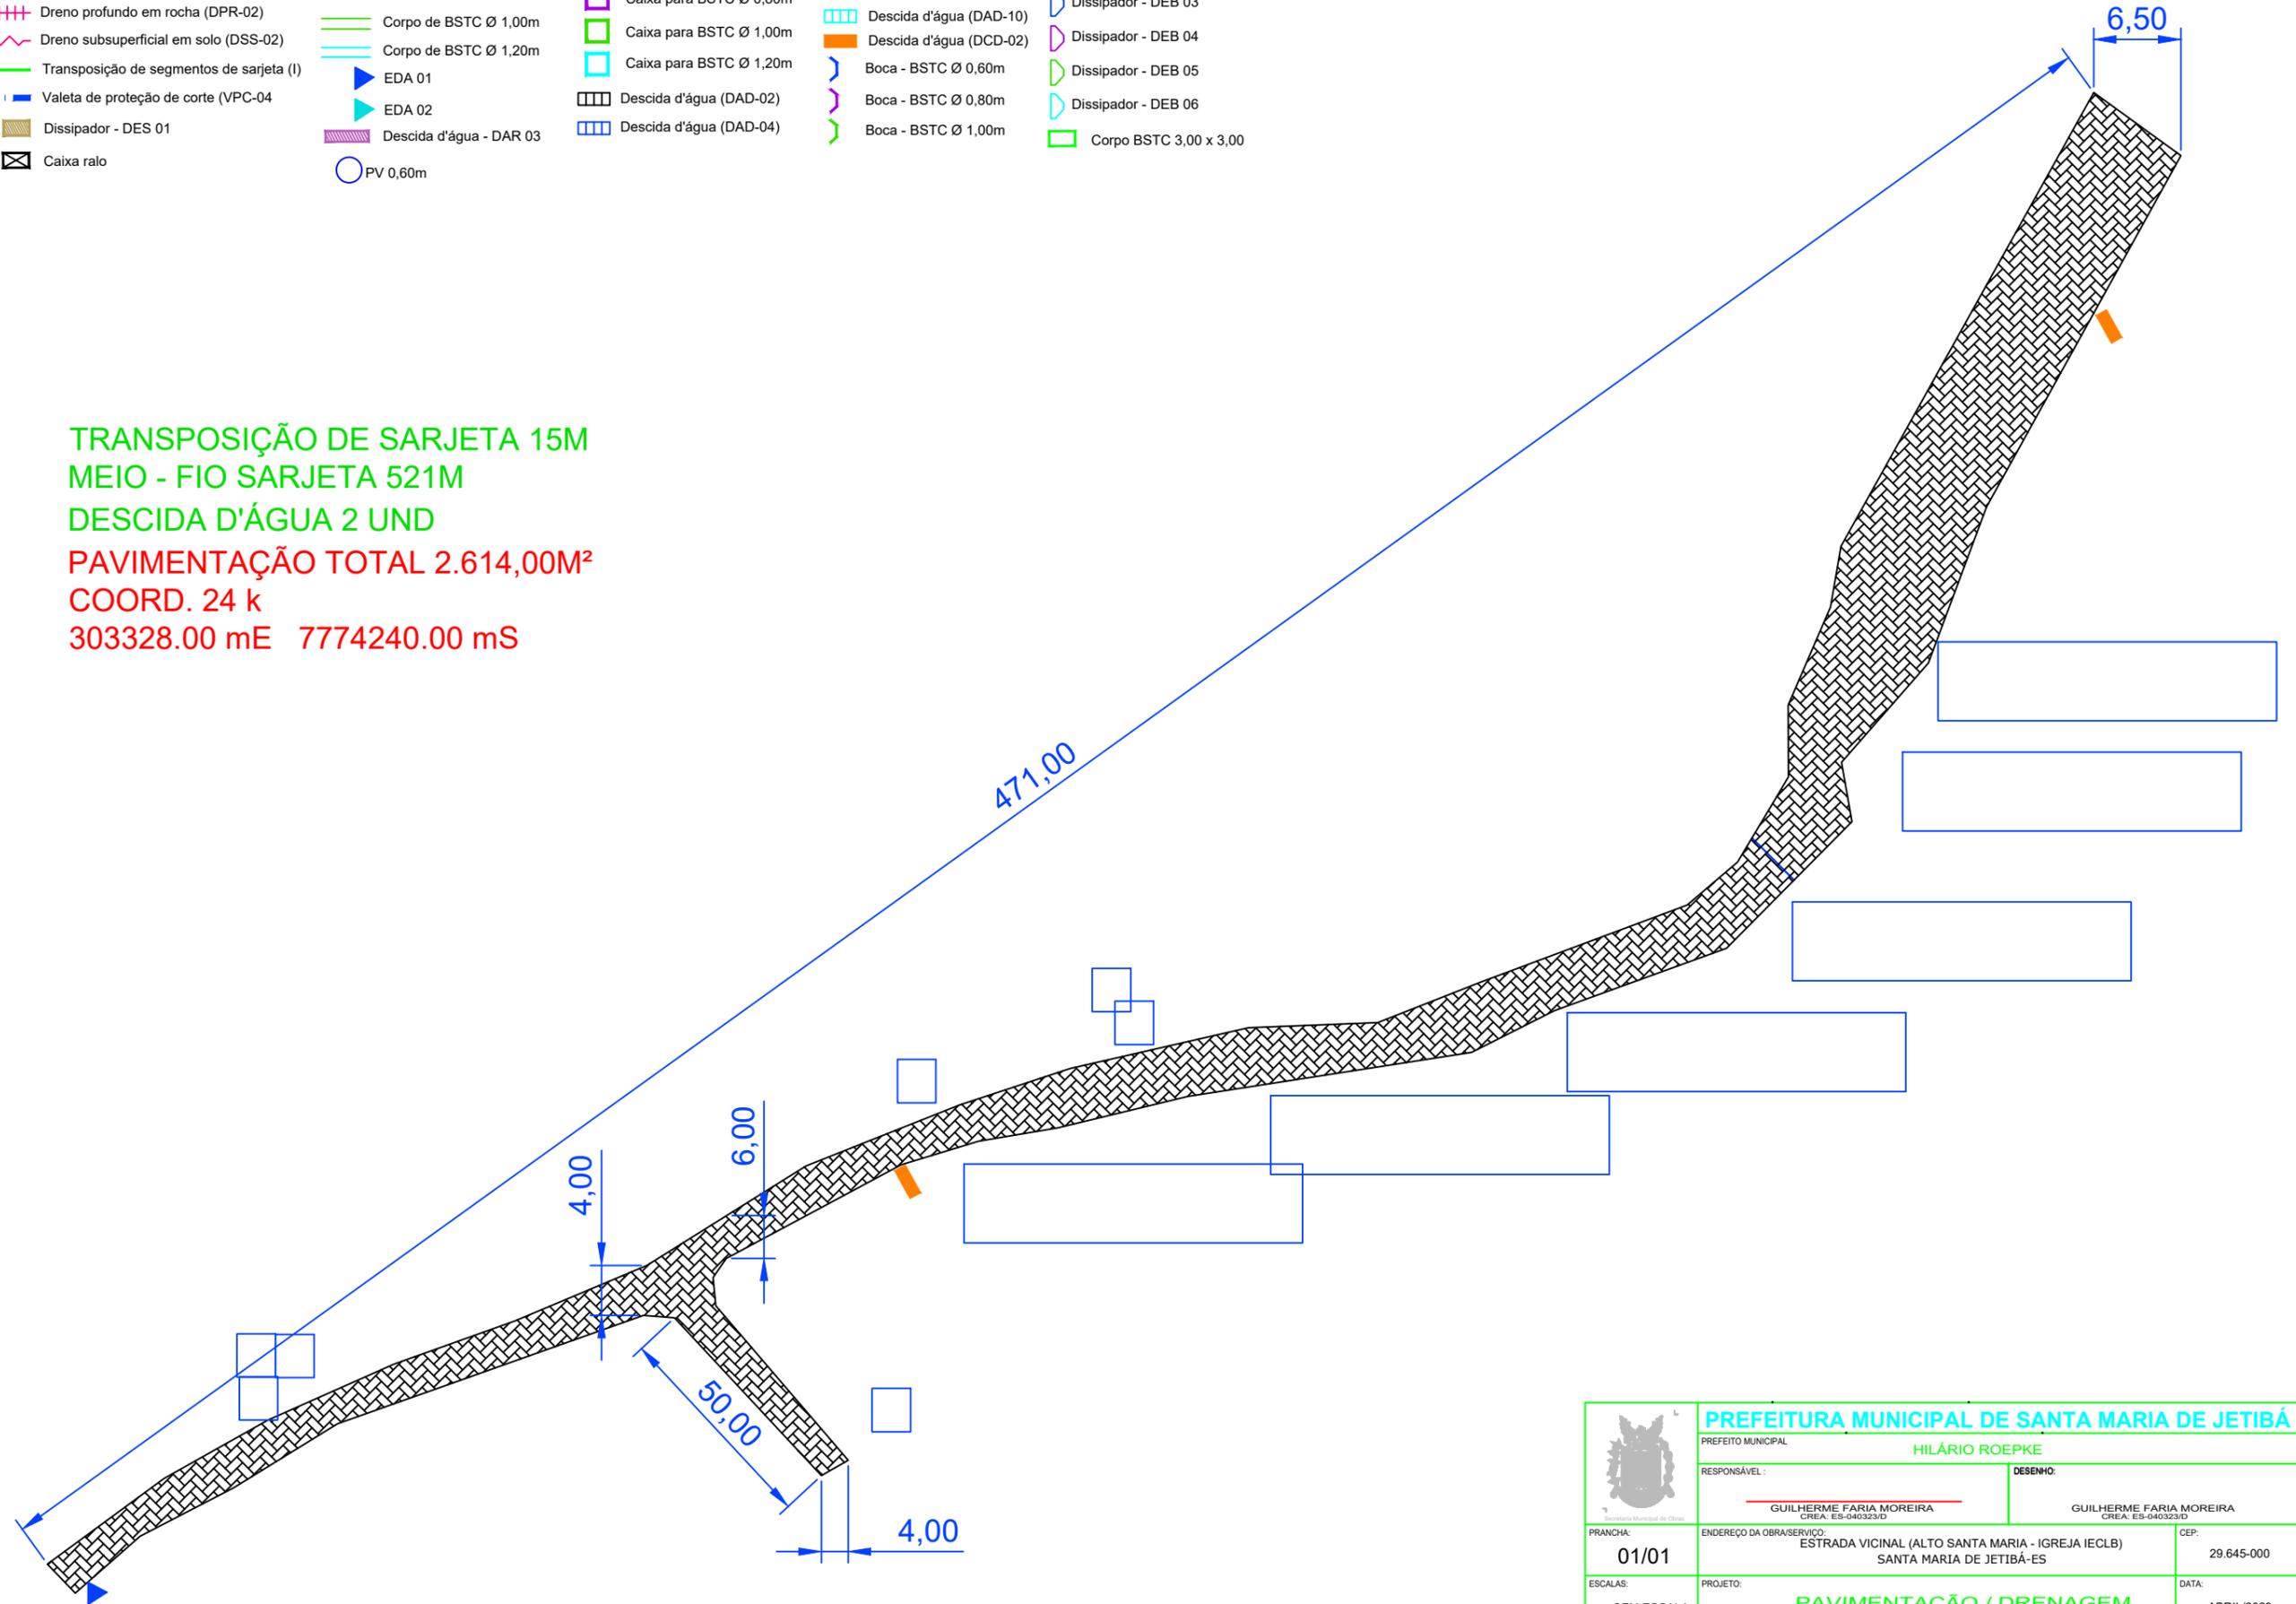

| | | |
|--|--|---------------------|
| PREFEITURA MUNICIPAL DE SANTA MARIA DE JETIBÁ | | |
| PREFEITO MUNICIPAL HILÁRIO ROEPKE | RESPONSÁVEL: GUILHERME FARIA MOREIRA <small>CREA: ES-040323/D</small> | |
| PRANCHA: 01/01 | ENDEREÇO DA OBRA/SERVIÇO: ESTRADA VICINAL (ALTO SANTA MARIA - IGREJA IECLB) SANTA MARIA DE JETIBÁ-ES | CEP: 29.645-000 |
| ESCALAS: SEM ESCALA | PROJETO: PAVIMENTAÇÃO / DRENAGEM | DATA: ABRIL/2023 |