


 BLOQUETE  
 MEIO-FIO

**PLANTA BAIXA-PAVIMENTAÇÃO**  
Cotas em metro

**QUADRO DE ÁREAS**

COMPRIMENTO DA PAVIMENTAÇÃO .....	165,00 m
CAIXA DE RUA.....	5,00 m
ÁREA TOTAL DA PAVIMENTAÇÃO.....	825,00 m <sup>2</sup>
COMPRIMENTO TOTAL DE MEIO FIO.....	330,00 m

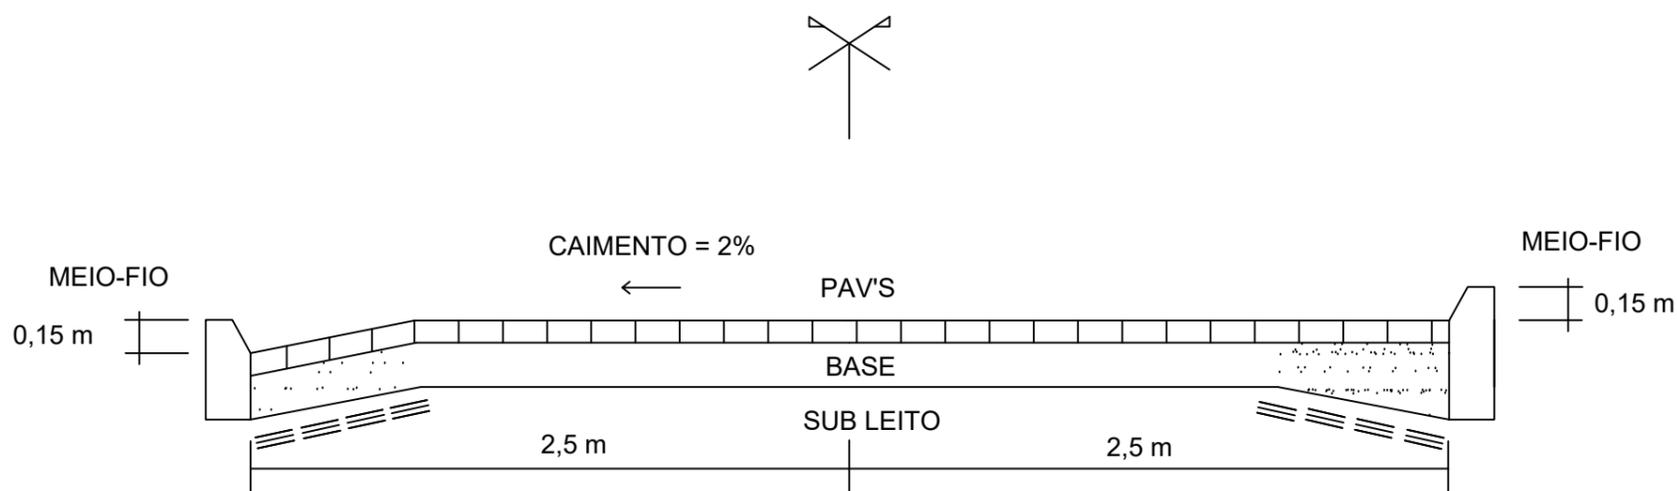

**SEÇÃO TRANSVERSAL**  
Cotas em metro

	<b>PREFEITURA MUNICIPAL DE SANTA MARIA DE JETIBÁ</b>	
	PREFEITO MUNICIPAL: HILÁRIO ROEPKE	DATA: 13/06/2023
	TÍTULO: PAVIMENTAÇÃO EM BLOQUETES NA LOCALIDADE DE CÓRREGO SABINO	ESCALA: SEM ESCALA
		FOLHA: 1/1
ENGENHEIRO RESPONSÁVEL: GUILHERME FARIA MOREIRA CREA-ES 040323/D		DESENHISTA: RAIANE ESPÍNDULA GONÇALVES