

SIMBOLOGIA

- Meio-fio de concreto (MFC-05)

Sarjeta triangular de concreto (STC-04)

Dreno profundo em rocha (DPR-02)

Dreno subsuperficial em solo (DSS-02)

Transposição de segmentos de sarjeta (I)

Valeta de proteção de corte (VPC-04)

Dissipador - DES 01

Caixa ralo
- Corpo de BSTC Ø 0,60m

Corpo de BSTC Ø 0,40m

Corpo de BSTC Ø 1,00m

Corpo de BSTC Ø 1,20m

EDA 01

EDA 02

Descida d'água - DAR 03

PV 0,60m
- Caixa para BSTC Ø 0,60m

Caixa para BSTC Ø 0,80m

Caixa para BSTC Ø 1,00m

Caixa para BSTC Ø 1,20m

Descida d'água (DAD-02)

Descida d'água (DAD-04)
- Descida d'água (DAD-06)

Descida d'água (DAD-08)

Descida d'água (DAD-10)

Descida d'água (DCD-02)

Boca - BSTC Ø 0,60m

Boca - BSTC Ø 0,80m

Boca - BSTC Ø 1,00m
- Boca - BSTC Ø 1,20m



Dissipador - DEB 03

Dissipador - DEB 04

Dissipador - DEB 05

Dissipador - DEB 06

Corpo BSTC 3,00 x 3,00

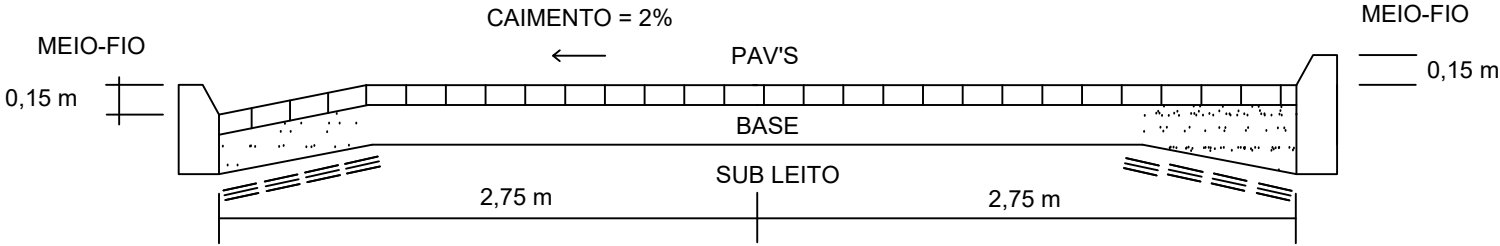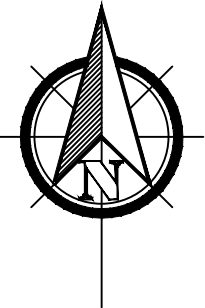

SEÇÃO TRANSVERSAL

QUADRO DE ÁREAS


- MEIO - FIO SARJETA 445M
- MEIO - FIO 445M
- DESCIDA D'ÁGUA 2 UND
- CAIXA PARA MANILHA Ø60 CM 3UND
- MANILHA Ø60 CM 17M
- BOCA CONCRETO CICLÓPICO Ø60 CM 3 UND
- PAVIMENTAÇÃO TOTAL 2.447,50M²
- COORDENADAS UTM,
- 307990.00 m E / 7779451.00 m S 24k

- BLOQUETE

MEIO-FIO

PLANTA BAIXA-PAVIMENTAÇÃO

Cotas em metro

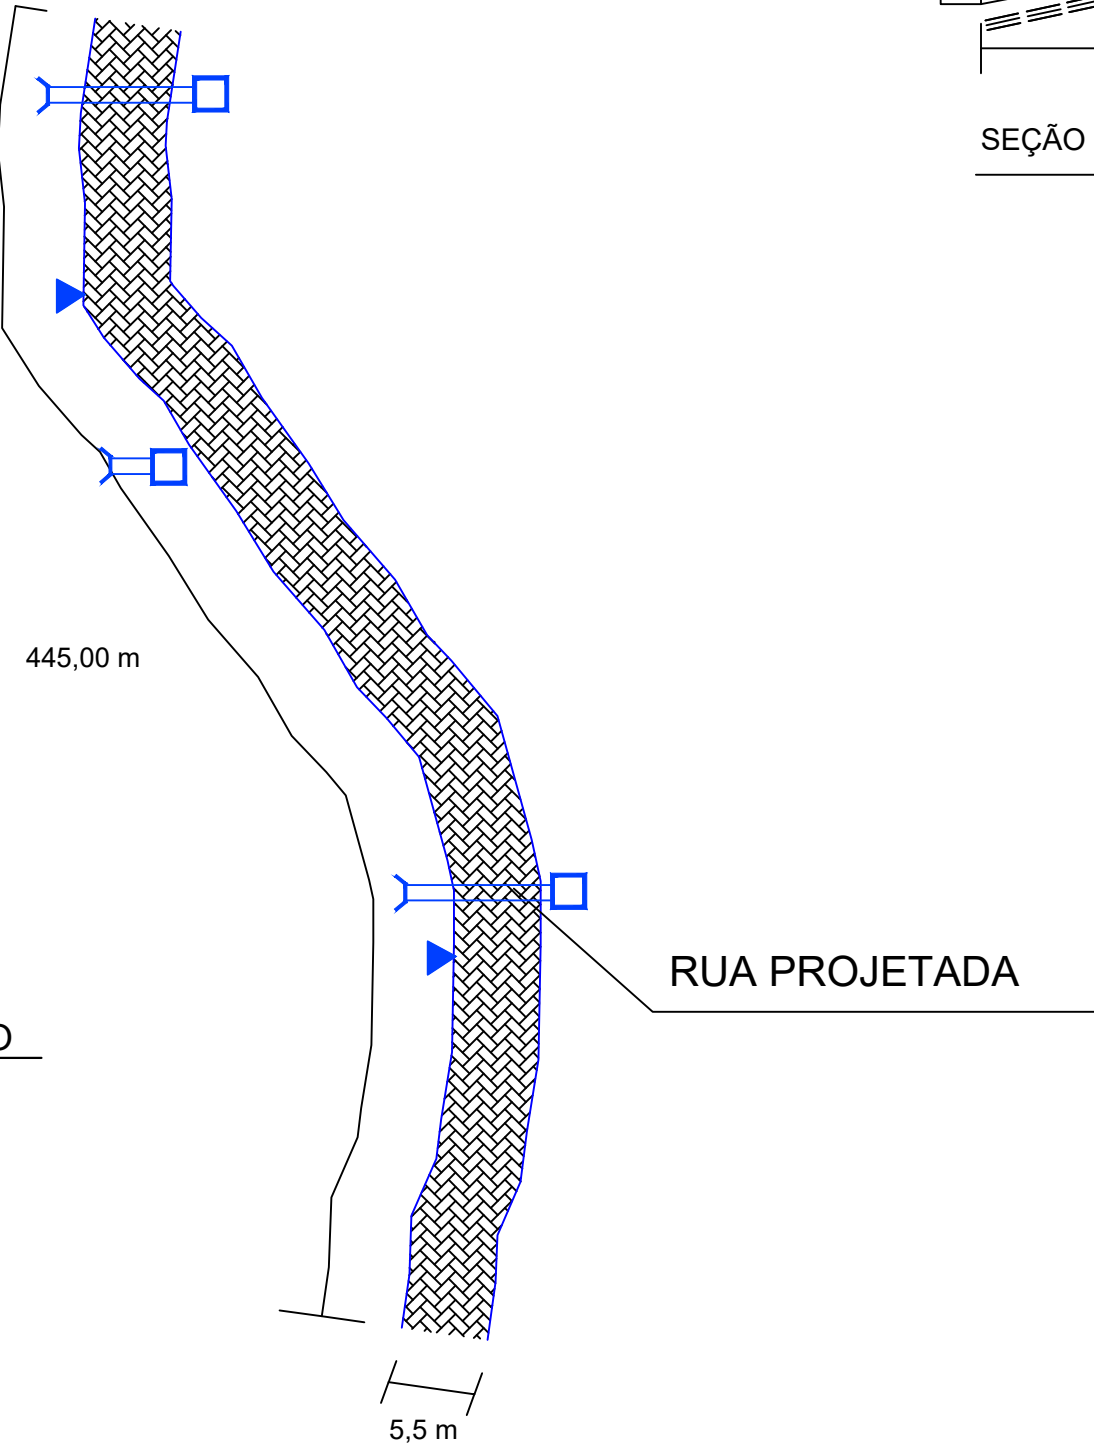

	PREFEITURA MUNICIPAL DE SANTA MARIA DE JETIBÁ	
	PREFEITO MUNICIPAL:	DATA:
	HILÁRIO ROEPKE	13/12/2021
	TÍTULO:	ESCALA:
PAVIMENTAÇÃO EM BLOQUETES NA LOCALIDADE DE RIO POSSMOSER		SEM ESCALA
		FOLHA:
		1/1
ENGENHEIRO RESPONSÁVEL:		DESENHISTA:
GUILHERME FARIA MOREIRA CREA-ES 040323/D		MARIA LUIZA CLETO DA SILVA RAIANE ESPÍNDULA GONÇALVES