


SIMBOLOGIA

- Meio-fio de concreto (MFC-05)
- Sarjeta triangular de concreto (STC-04)
- Dreno profundo em rocha (DPR-02)
- Dreno subsuperficial em solo (DSS-02)
- Transposição de segmentos de sarjeta (I)
- Valeta de proteção de corte (VPC-04)
- Dissipador - DES 01
- Caixa ralo
- Corpo de BSTC Ø 0,60m
- Corpo de BSTC Ø 0,40m
- Corpo de BSTC Ø 1,00m
- Corpo de BSTC Ø 1,20m
- EDA 01
- EDA 02
- Descida d'água - DAR 03
- PV 0,60m
- Caixa para BSTC Ø 0,60m
- Caixa para BSTC Ø 0,80m
- Caixa para BSTC Ø 1,00m
- Caixa para BSTC Ø 1,20m
- Descida d'água (DAD-02)
- Descida d'água (DAD-04)
- Descida d'água (DAD-06)
- Descida d'água (DAD-08)
- Descida d'água (DAD-10)
- Descida d'água (DCD-02)
- Boca - BSTC Ø 0,60m
- Boca - BSTC Ø 0,80m
- Boca - BSTC Ø 1,00m
- Boca - BSTC Ø 1,20m
- Dissipador - DEB 03
- Dissipador - DEB 04
- Dissipador - DEB 05
- Dissipador - DEB 06
- Corpo BSTC 3,00 x 3,00

BLOQUETE
MEIO-FIO

PLANTA BAIXA-PAVIMENTAÇÃO

Cotas em metro

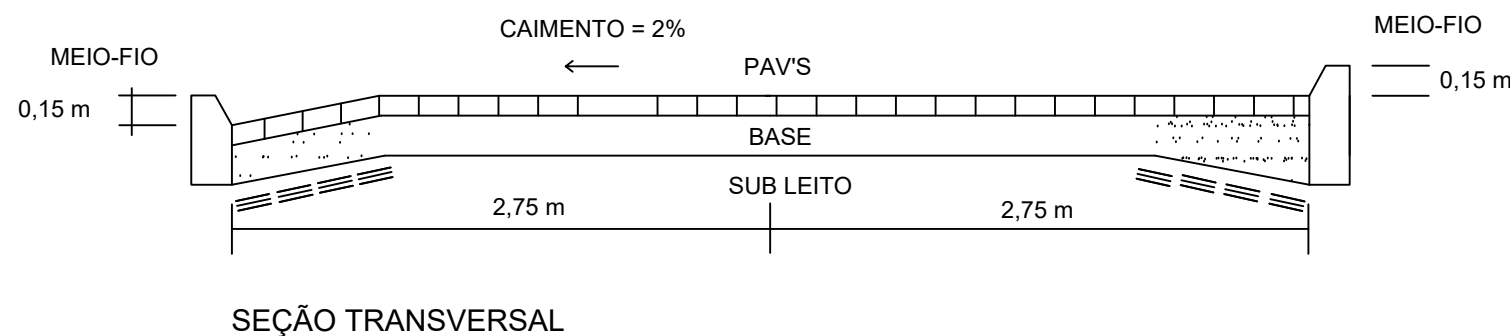

QUADRO DE ÁREAS

MEIO - FIO SARJETA 515M
 MEIO - FIO 515M
 DESCIDA D'ÁGUA 3 UND
 CAIXA PARA MANILHA Ø60 CM 2UND
 MANILHA Ø60 CM 12M
 BOCA CONCRETO CICLÓPICO Ø60 CM 2 UND
 PAVIMENTAÇÃO TOTAL 2.575,00M²
 COORDENADAS UTM
 301273.00 m E m E / 7766027.00 m S 24k

 7	PREFEITURA MUNICIPAL DE SANTA MARIA DE JETIBÁ	
	PREFEITO MUNICIPAL: HILÁRIO ROEPKE	DATA: 13/06/2023
		ESCALA: SEM ESCALA
	TÍTULO: PAVIMENTAÇÃO EM BLOQUETES NA LOCALIDADE DE RIO LAMEGO-RAASCH	FOLHA: 1/1
ENGENHEIRO RESPONSÁVEL: GUILHERME FARIA MOREIRA CREA-ES 040323/D		
DESENHISTA: MARIA LUIZA CLETO DA SILVA RAIANE ESPÍNDULA GONÇALVES		