

SIMBOLOGIA

- Meio-fio de concreto (MFC-05)

Sarjeta triangular de concreto (STC-04)

Dreno profundo em rocha (DPR-02)

Dreno subsuperficial em solo (DSS-02)

Transposição de segmentos de sarjeta (I)

Valeta de proteção de corte (VPC-04)

Dissipador - DES 01

Caixa ralo
- Corpo de BSTC Ø 0,60m

Corpo de BSTC Ø 0,80m

Corpo de BSTC Ø 1,00m

Corpo de BSTC Ø 1,20m

EDA 01

EDA 02

Descida d'água - DAR 03
- Caixa para BSTC Ø 0,60m

Caixa para BSTC Ø 0,80m

Caixa para BSTC Ø 1,00m

Caixa para BSTC Ø 1,20m

Descida d'água (DAD-02)

Descida d'água (DAD-04)
- Descida d'água (DAD-06)

Descida d'água (DAD-08)

Descida d'água (DAD-10)

Descida d'água (DCD-02)

Boca - BSTC Ø 0,60m

Boca - BSTC Ø 0,80m


Boca - BSTC Ø 1,00m
- Boca - BSTC Ø 1,20m

Dissipador - DEB 03

Dissipador - DEB 04

Dissipador - DEB 05


Dissipador - DEB 06

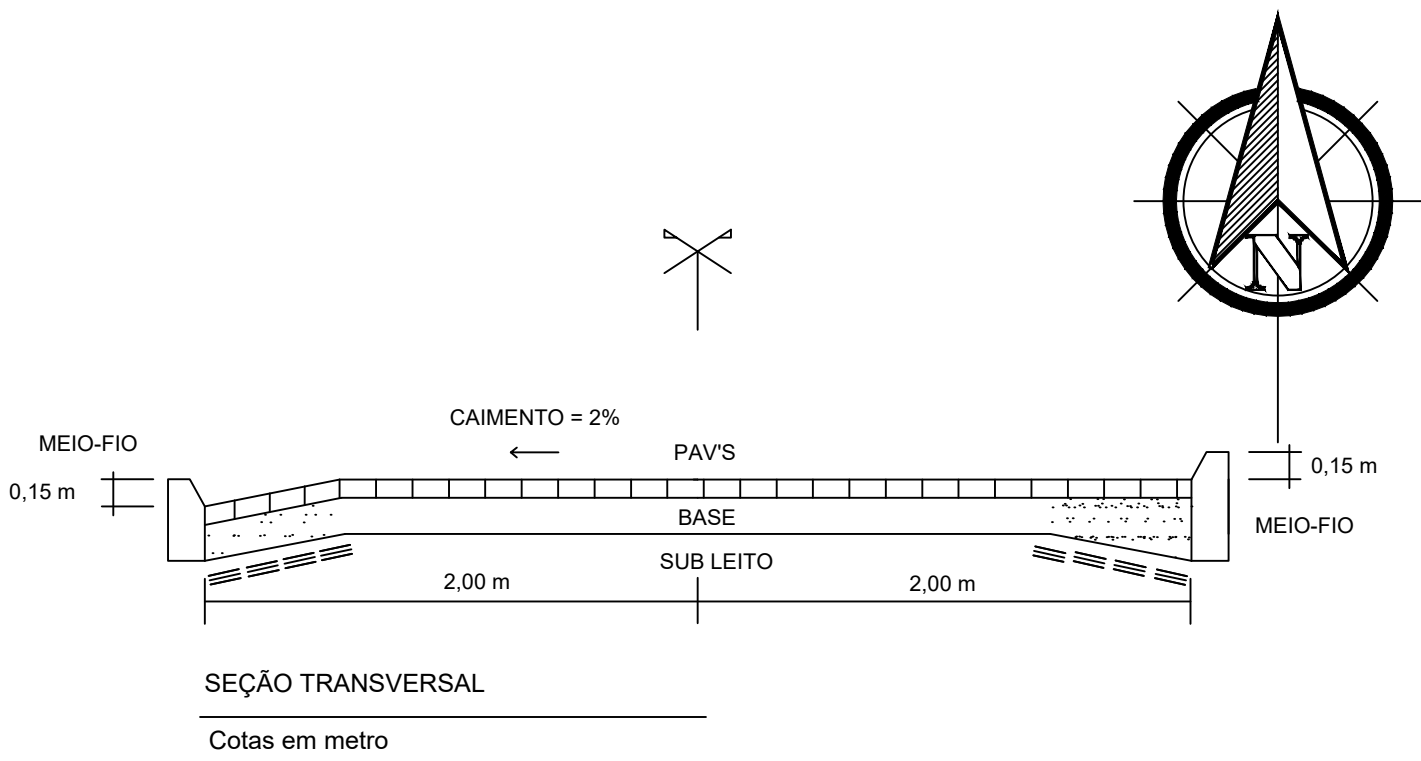

UTM:  
24 K 317040.97 m E  
24 K 77783378.19 m S

PLANTA BAIXA-PAVIMENTAÇÃO

Cotas em metro

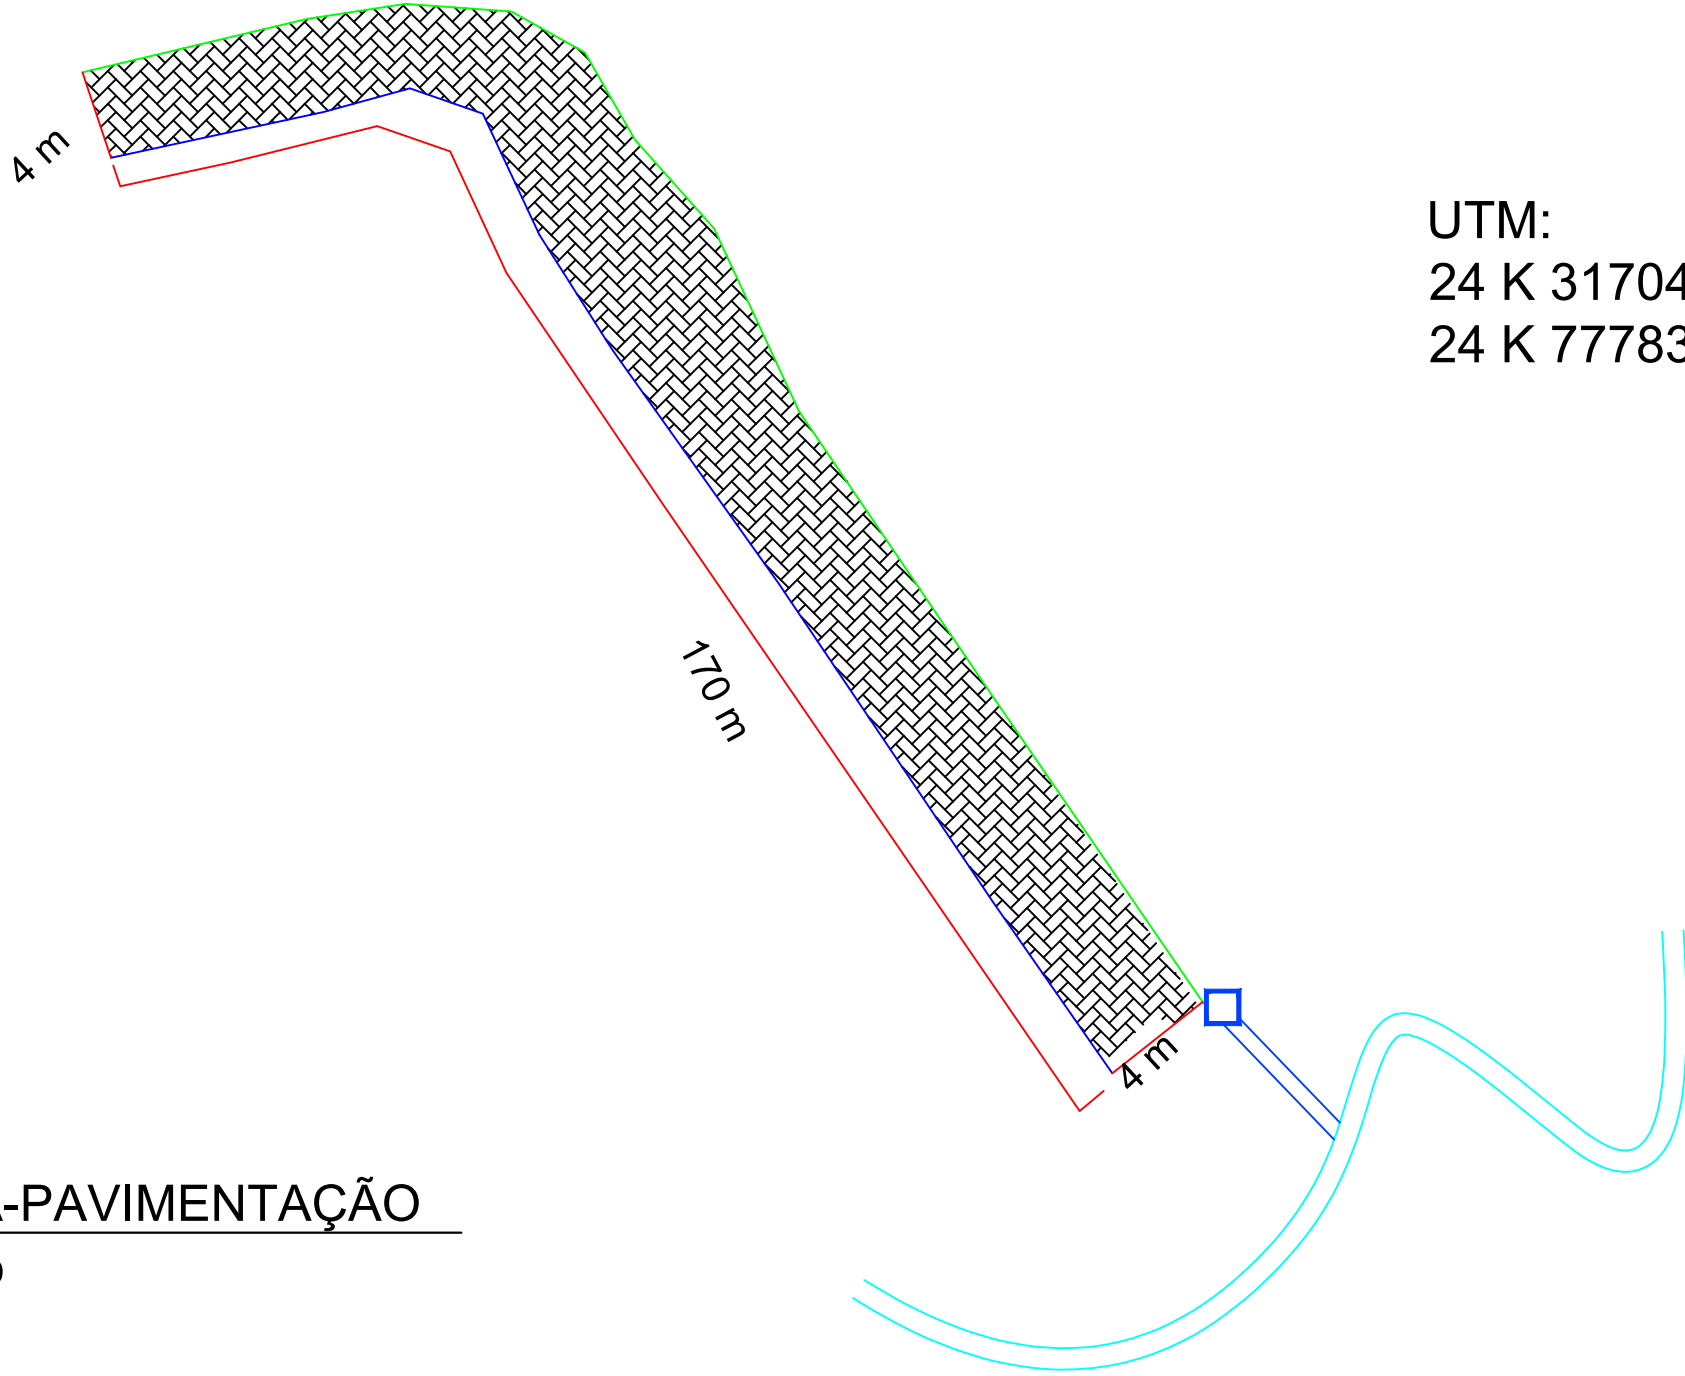

QUADRO DE ÁREAS

COMPRIMENTO DA PAVIMENTAÇÃO .....170,00 m  
CAIXA DE RUA.....4,00 m  
ÁREA TOTAL DA PAVIMENTAÇÃO..... 680,00 m²  
COMPRIMENTO TOTAL DE MEIO FIO.....340,00 m

	<b>PREFEITURA MUNICIPAL DE SANTA MARIA DE JETIBÁ</b>	
	PREFEITO MUNICIPAL:	DATA:
	HILÁRIO ROEPKE	14/03/2022
	TÍTULO:	ESCALA:
PAVIMENTAÇÃO EM BLOQUETES NA LOCALIDADE DE VILA DOS ITALIANOS PROX. AOS BERGAMASCHI.		SEM ESCALA
FOLHA:		1/1
ENGENHEIRO RESPONSÁVEL:		DESENHISTA:
GUILHERME FARIA MOREIRA CREA-ES 040323/D		MARIA LUIZA C. DA SILVA RAIANE E. GONÇALVES