

SIMBOLOGIA

Meio-fio de concreto (MFC-05)

Sarjeta triangular de concreto (STC-04)

Dreno profundo em rocha (DPR-02)

Dreno subsuperficial em solo (DSS-02)

Transposição de segmentos de sarjeta (I)

Valeta de proteção de corte (VPC-04)

Dissipador - DES 01

Caixa ralo

Corpo de BSTC Ø 0,60m

Corpo de BSTC Ø 0,80m

Corpo de BSTC Ø 1,00m

Corpo de BSTC Ø 1,20m

EDA 01

EDA 02

Descida d'água - DAR 03

Caixa para BSTC Ø 0,60m

Caixa para BSTC Ø 0,80m

Caixa para BSTC Ø 1,00m

Caixa para BSTC Ø 1,20m

Descida d'água (DAD-02)

Descida d'água (DAD-04)

Descida d'água (DAD-06)

Descida d'água (DAD-08)

Descida d'água (DAD-10)

Descida d'água (DCD-02)

Boca - BSTC Ø 0,60m

Boca - BSTC Ø 0,80m

Boca - BSTC Ø 1,00m

Boca - BSTC Ø 1,20m


Dissipador - DEB 03

Dissipador - DEB 04


Dissipador - DEB 05

Dissipador - DEB 06

UTM:
24 K 318152.40 m E
24 K 7786258.98 m S

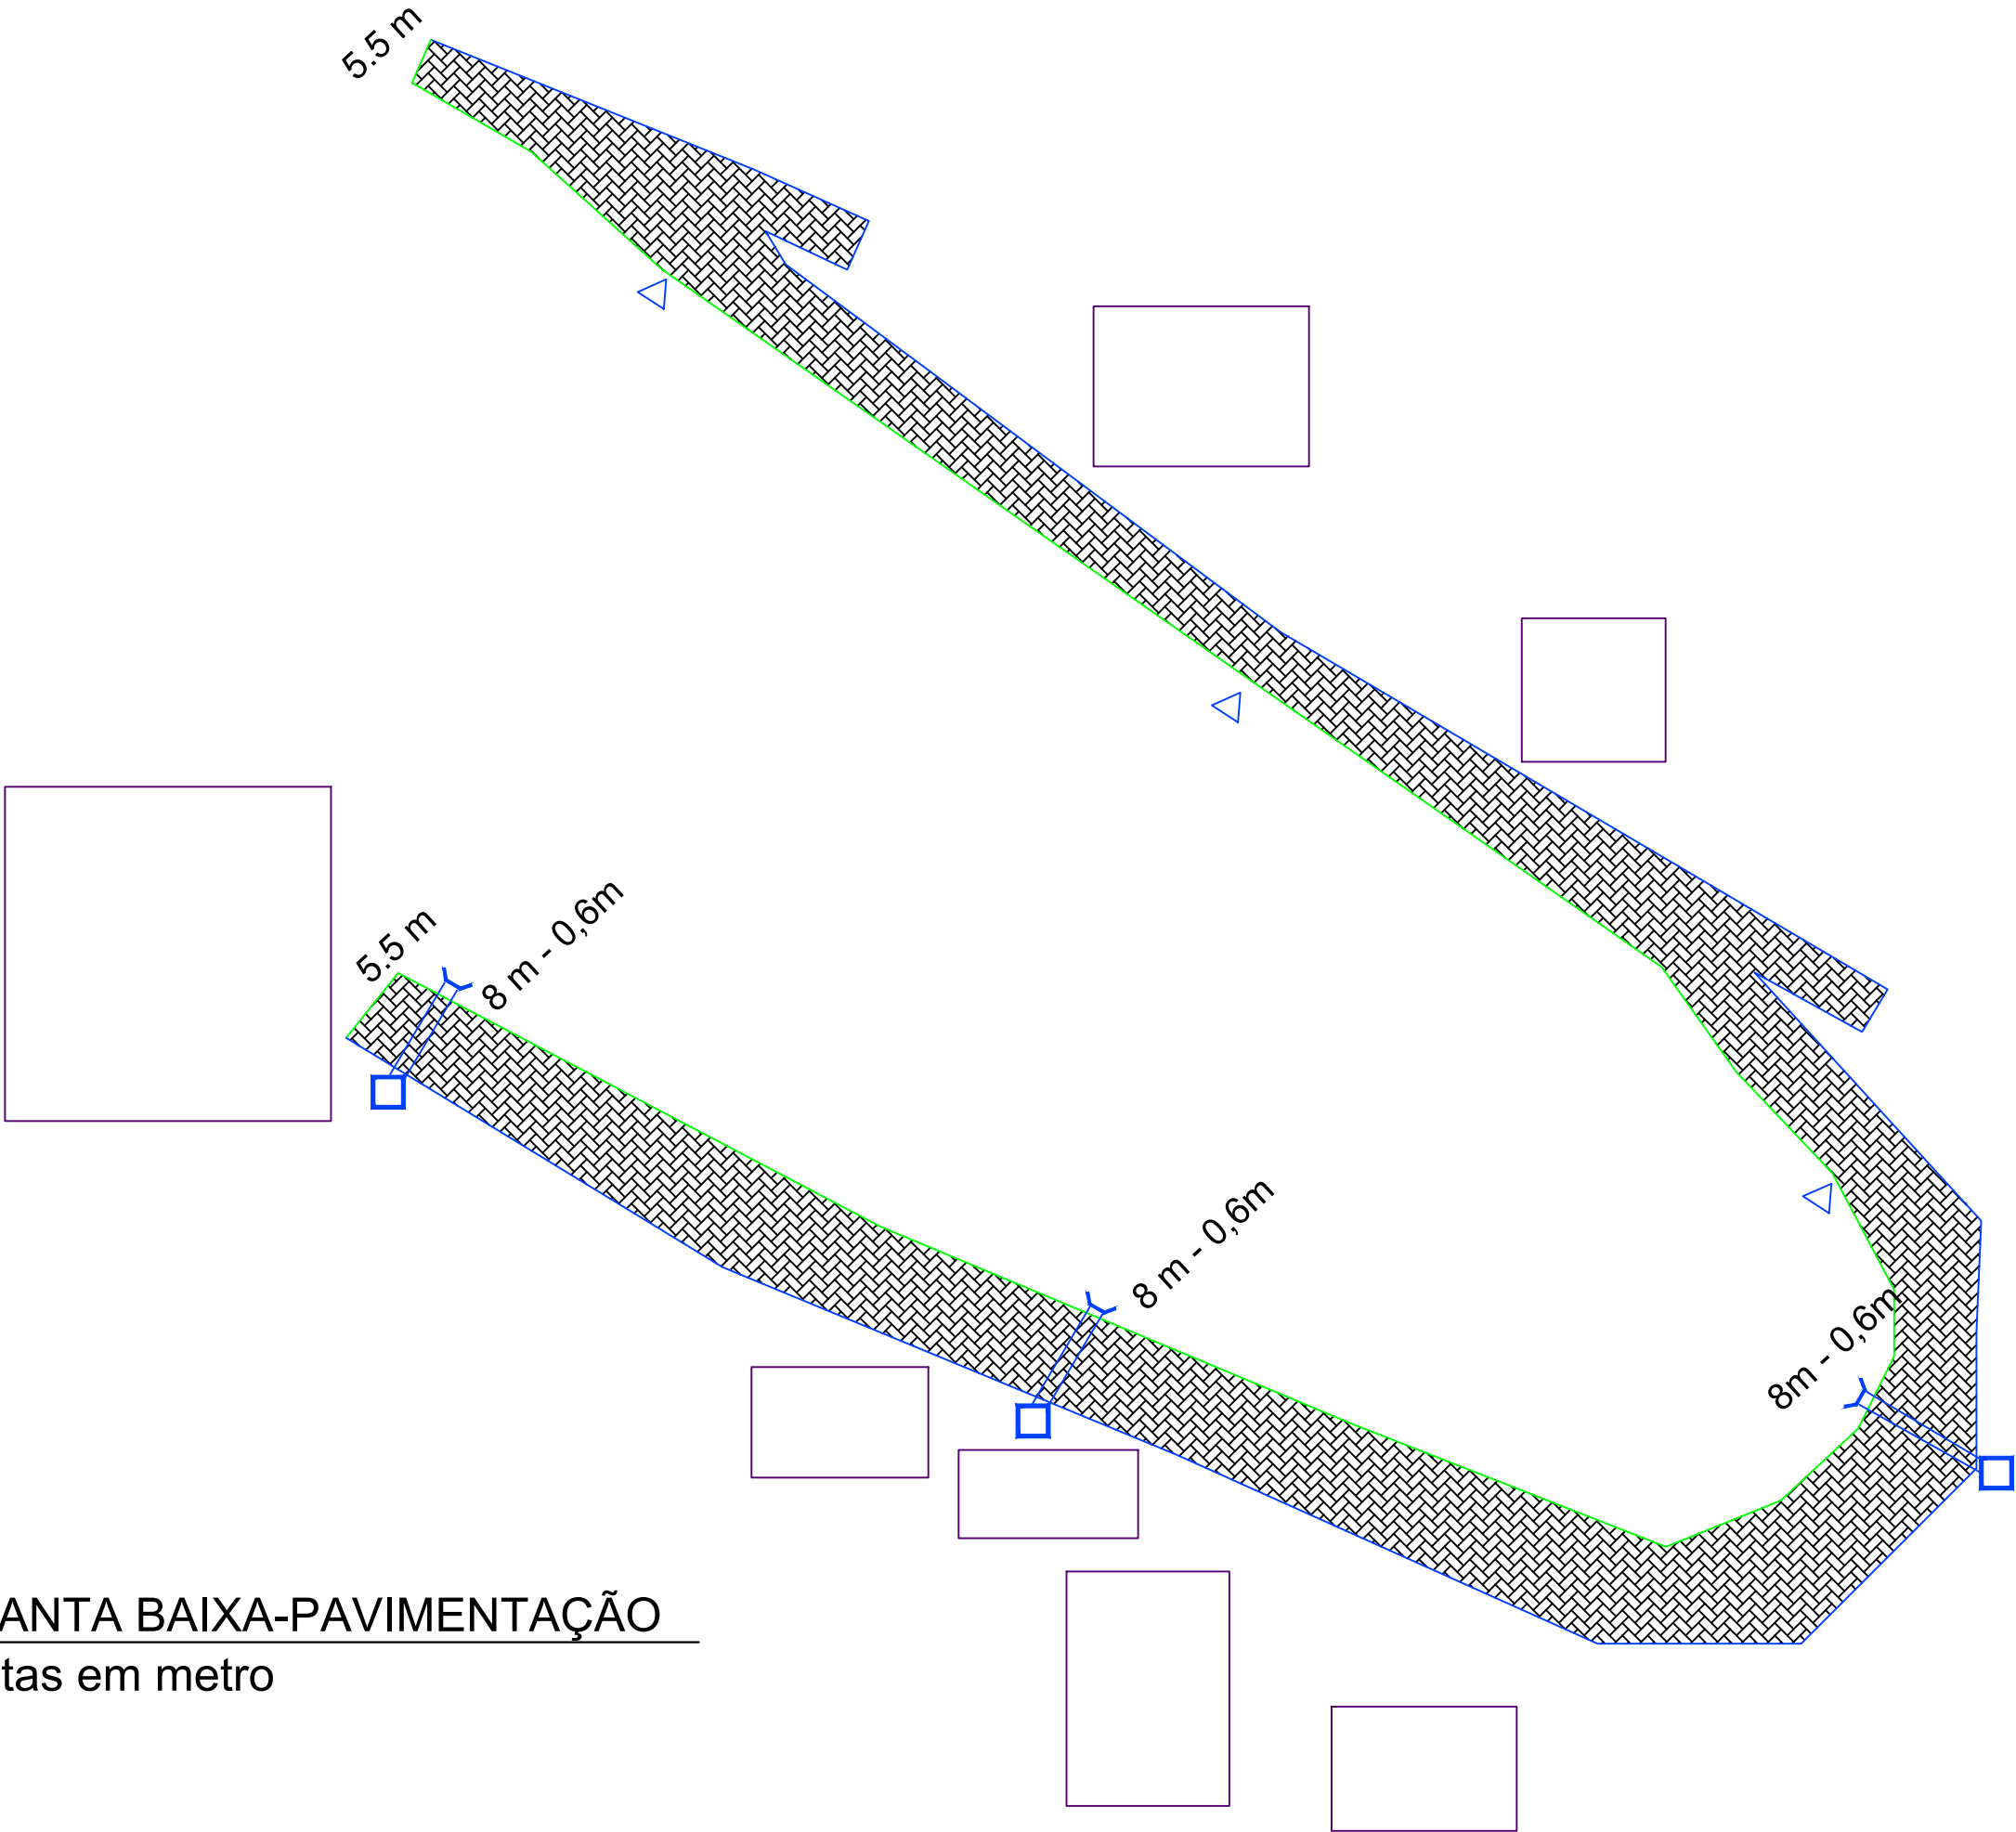

PLANTA BAIXA-PAVIMENTAÇÃO
Cotas em metro

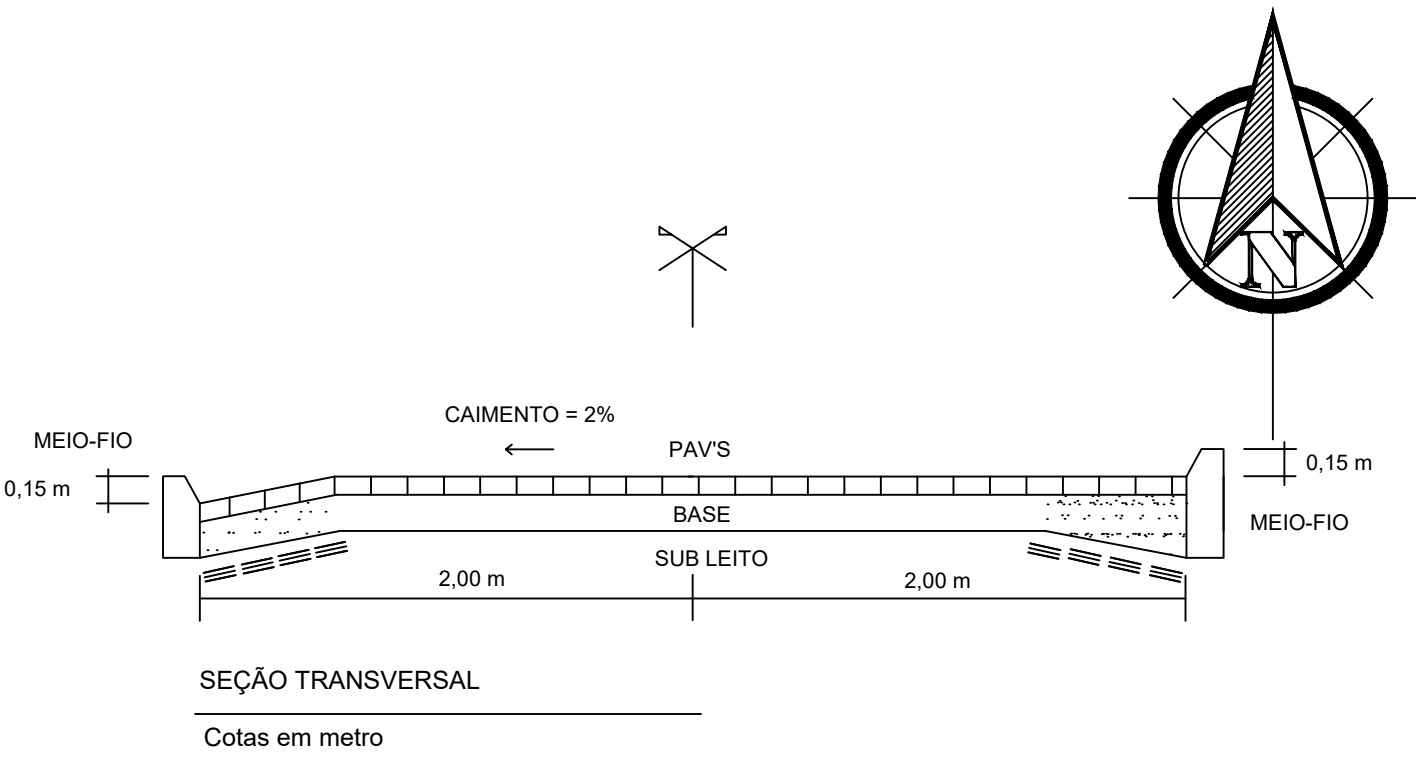

QUADRO DE ÁREAS

COMPRIMENTO DA PAVIMENTAÇÃO	300 m
CAIXA DE RUA.....	5,50 m
ÁREA TOTAL DA PAVIMENTAÇÃO.....	1650,00 m²
COMPRIMENTO TOTAL DE MEIO FIO.....	600,00 m

	PREFEITURA MUNICIPAL DE SANTA MARIA DE JETIBÁ	
	PREFEITO MUNICIPAL: HILÁRIO ROEPKE	DATA: 14/03/2022
	TÍTULO: PAVIMENTAÇÃO EM BLOQUETES NA LOCALIDADE DE VILA DOS ITALIANOS PROX. AOS BERGAMASCHI.	ESCALA: SEM ESCALA
	ENGENHEIRO RESPONSÁVEL: GUILHERME FARIA MOREIRA CREA-ES 040323/D	FOLHA: 1/1
DESENHISTA: MARIA LUIZA C. DA SILVA RAIANE E. GONÇALVES		