

SIMBOLOGIA

- Meio-fio de concreto (MFC-05)

Sarjeta triangular de concreto (STC-04)

Dreno profundo em rocha (DPR-02)

Dreno subsuperficial em solo (DSS-02)

Transposição de segmentos de sarjeta (I)

Valeta de proteção de corte (VPC-04)

Dissipador - DES 01

Caixa ralo
- Corpo de BSTC Ø 0,60m

Corpo de BSTC Ø 0,80m

Corpo de BSTC Ø 1,00m

Corpo de BSTC Ø 1,20m

EDA 01

EDA 02

Descida d'água - DAR 03
- Caixa para BSTC Ø 0,60m

Caixa para BSTC Ø 0,80m

Caixa para BSTC Ø 1,00m

Caixa para BSTC Ø 1,20m

Descida d'água (DAD-02)

Descida d'água (DAD-04)
- Descida d'água (DAD-06)

Descida d'água (DAD-08)

Descida d'água (DAD-10)

Descida d'água (DCD-02)

Boca - BSTC Ø 0,60m

Boca - BSTC Ø 0,80m


Boca - BSTC Ø 1,00m
- Boca - BSTC Ø 1,20m

Dissipador - DEB 03

Dissipador - DEB 04


Dissipador - DEB 05

Dissipador - DEB 06

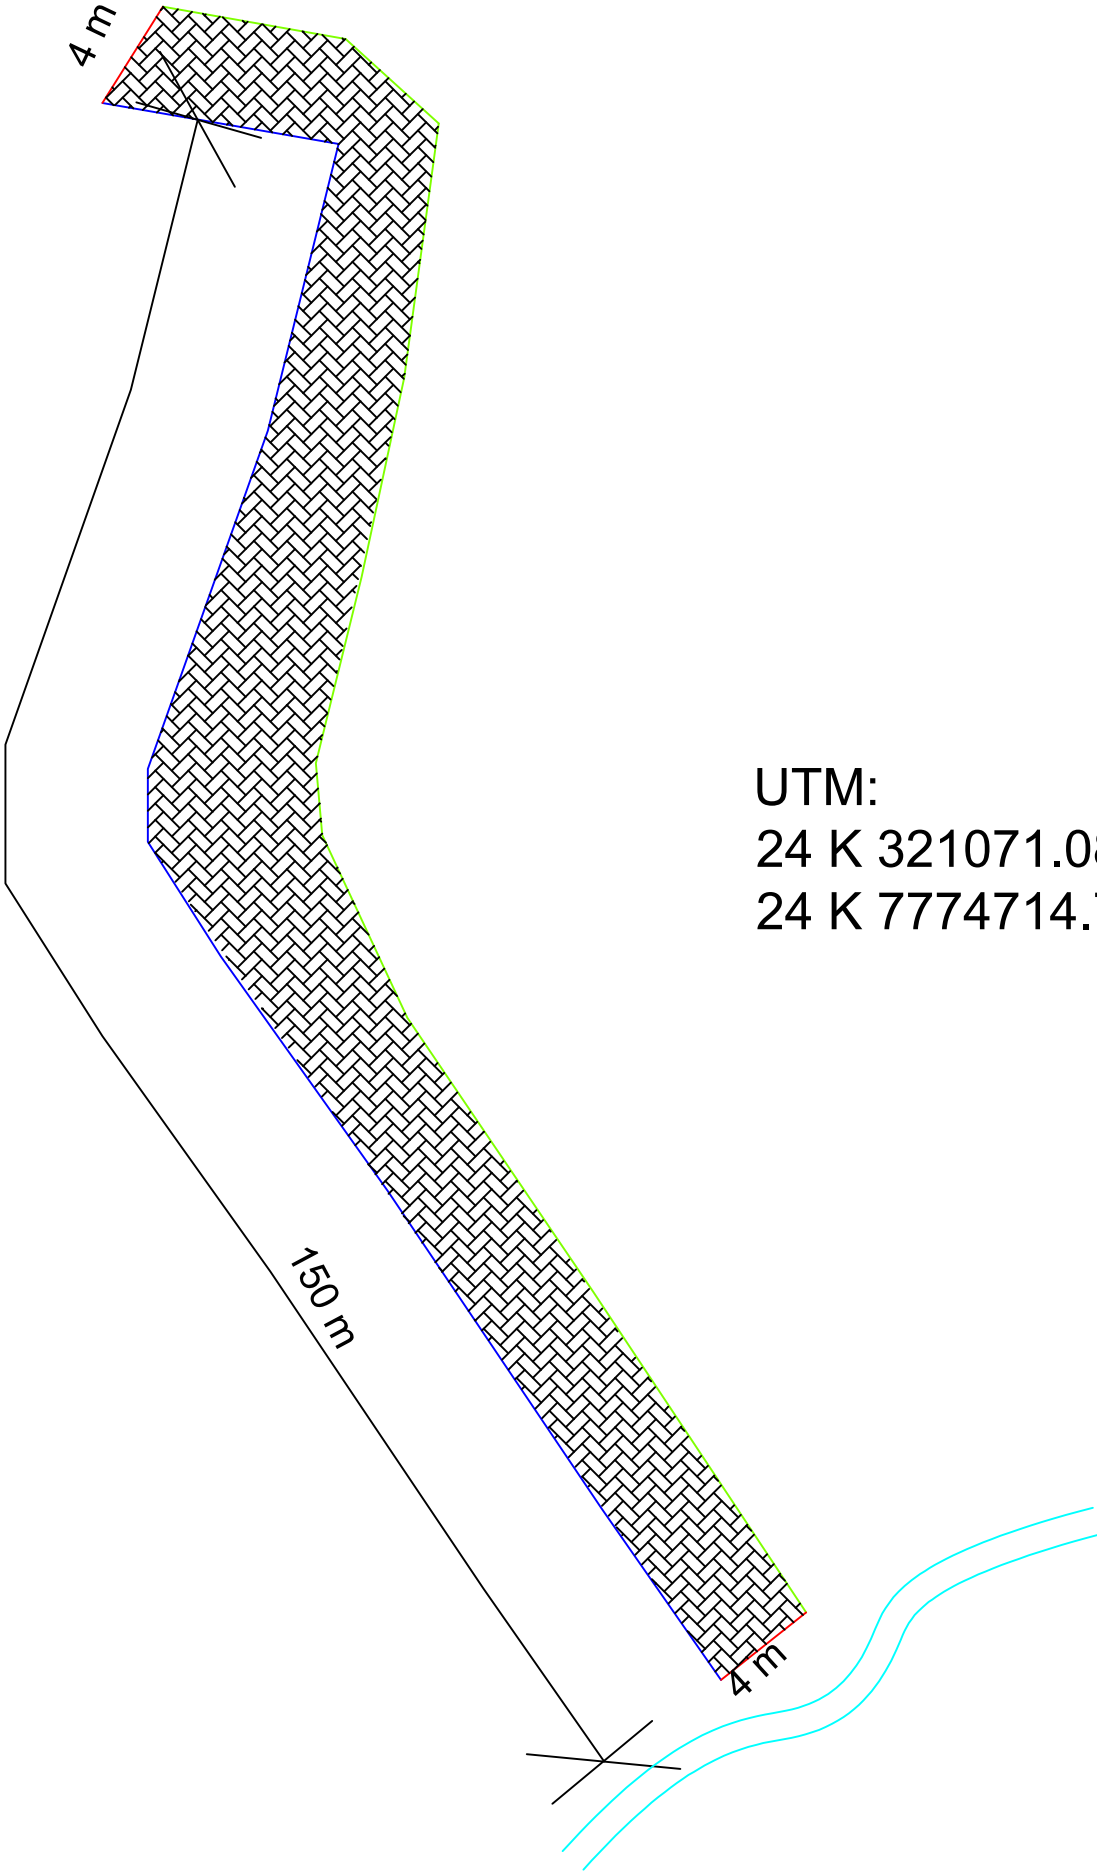

PLANTA BAIXA-PAVIMENTAÇÃO
Cotas em metro

UTM:
24 K 321071.08 m E
24 K 7774714.76 m S

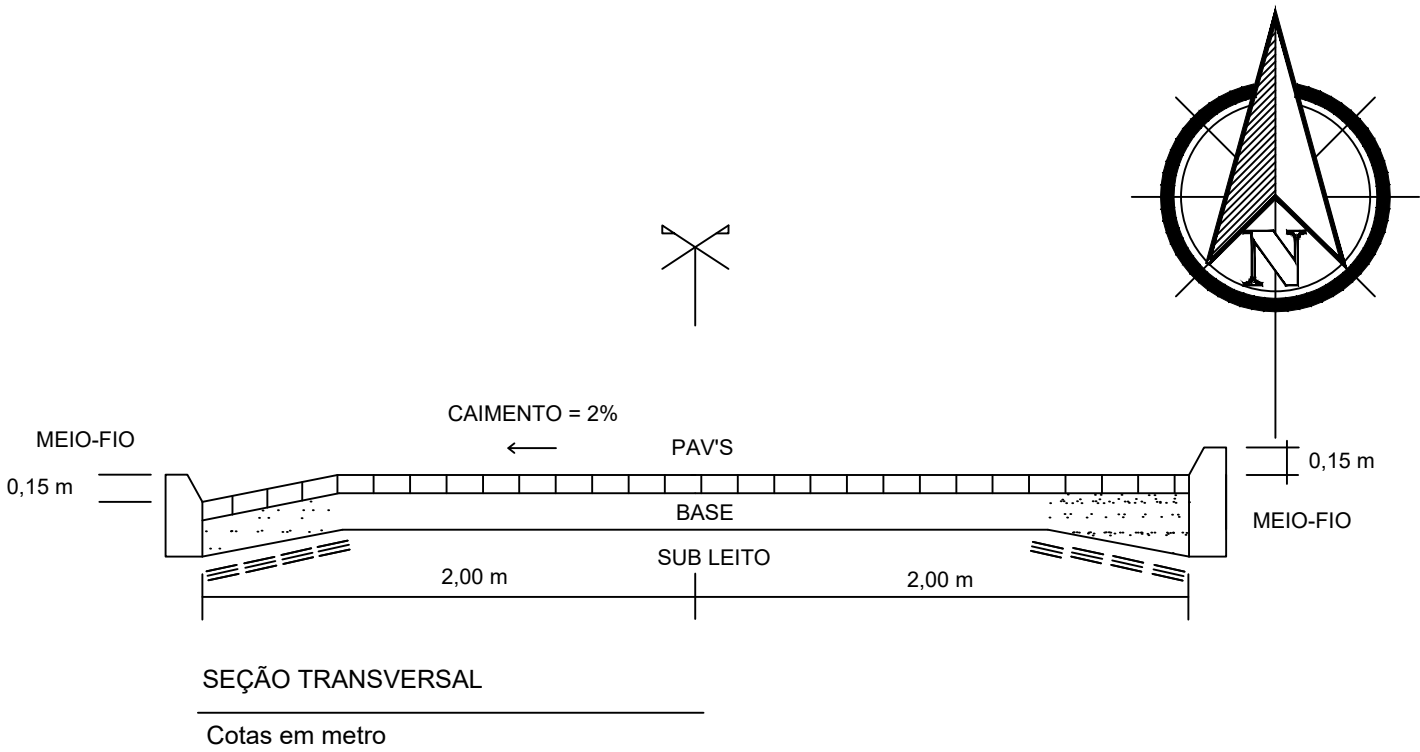

QUADRO DE ÁREAS

COMPRIMENTO DA PAVIMENTAÇÃO	150,00 m
CAIXA DE RUA.....	4,00 m
ÁREA TOTAL DA PAVIMENTAÇÃO.....	600,00 m²
COMPRIMENTO TOTAL DE MEIO FIO.....	300,00 m

	PREFEITURA MUNICIPAL DE SANTA MARIA DE JETIBÁ	
	PREFEITO MUNICIPAL:	DATA:
	HILÁRIO ROEPKE	14/03/2022
	TÍTULO:	ESCALA:
PAVIMENTAÇÃO EM BLOQUETES NA LOCALIDADE DO ALTO CARAMURU.		SEM ESCALA
		FOLHA:
		1/1
ENGENHEIRO RESPONSÁVEL:		DESENHISTA:
GUILHERME FARIA MOREIRA CREA-ES 040323/D		MARIA LUIZA C. DA SILVA RAIANE E. GONÇALVES