

SIMBOLOGIA

- Meio-fio de concreto (MFC-05)

Sarjeta triangular de concreto (STC-04)

Dreno profundo em rocha (DPR-02)

Dreno subsuperficial em solo (DSS-02)

Transposição de segmentos de sarjeta (I)

Valeta de proteção de corte (VPC-04)

Dissipador - DES 01

Caixa ralo
- Corpo de BSTC Ø 0,60m

Corpo de BSTC Ø 0,80m

Corpo de BSTC Ø 1,00m

Corpo de BSTC Ø 1,20m

EDA 01

EDA 02

Descida d'água - DAR 03
- Caixa para BSTC Ø 0,60m

Caixa para BSTC Ø 0,80m

Caixa para BSTC Ø 1,00m

Caixa para BSTC Ø 1,20m

Descida d'água (DAD-02)

Descida d'água (DAD-04)
- Descida d'água (DAD-06)

Descida d'água (DAD-08)

Descida d'água (DAD-10)

Descida d'água (DCD-02)

Boca - BSTC Ø 0,60m

Boca - BSTC Ø 0,80m


Boca - BSTC Ø 1,00m
- Boca - BSTC Ø 1,20m

Dissipador - DEB 03


Dissipador - DEB 04

Dissipador - DEB 05

Dissipador - DEB 06

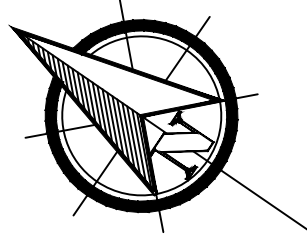

24 K
294504.88 m E
7774495.12 m S

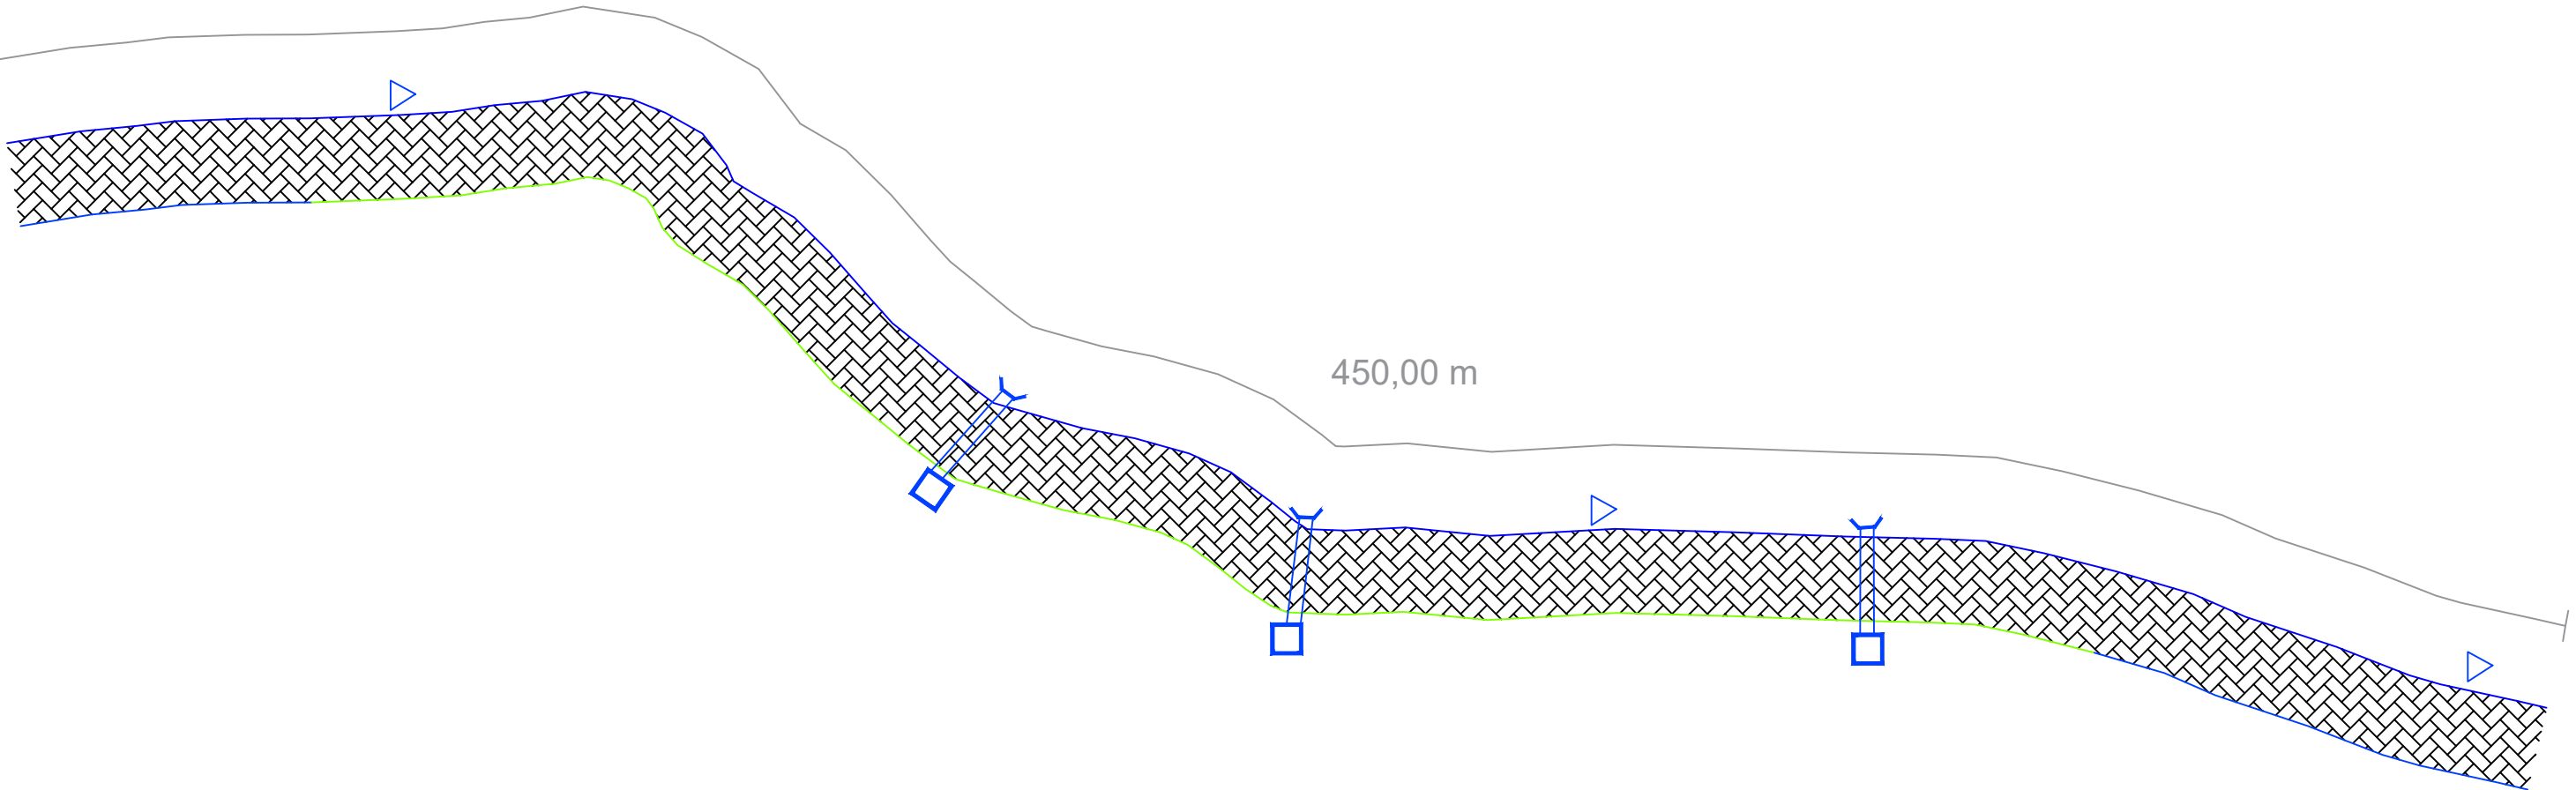


24 K
294669.71 m E
7774099.48 m S

PAVIMENTAÇÃO

PLANTA BAIXA-PAVIMENTAÇÃO
Cotas em metro

QUADRO DE ÁREAS

COMPRIMENTO DA PAVIMENTAÇÃO	450,00 m
CAIXA DE RUA.....	6,00 m
COMPRIMENTO TOTAL DE MEIO-FIO.....	900,00 m
ÁREA TOTAL DA PAVIMENTAÇÃO.....	2.700,00 m²

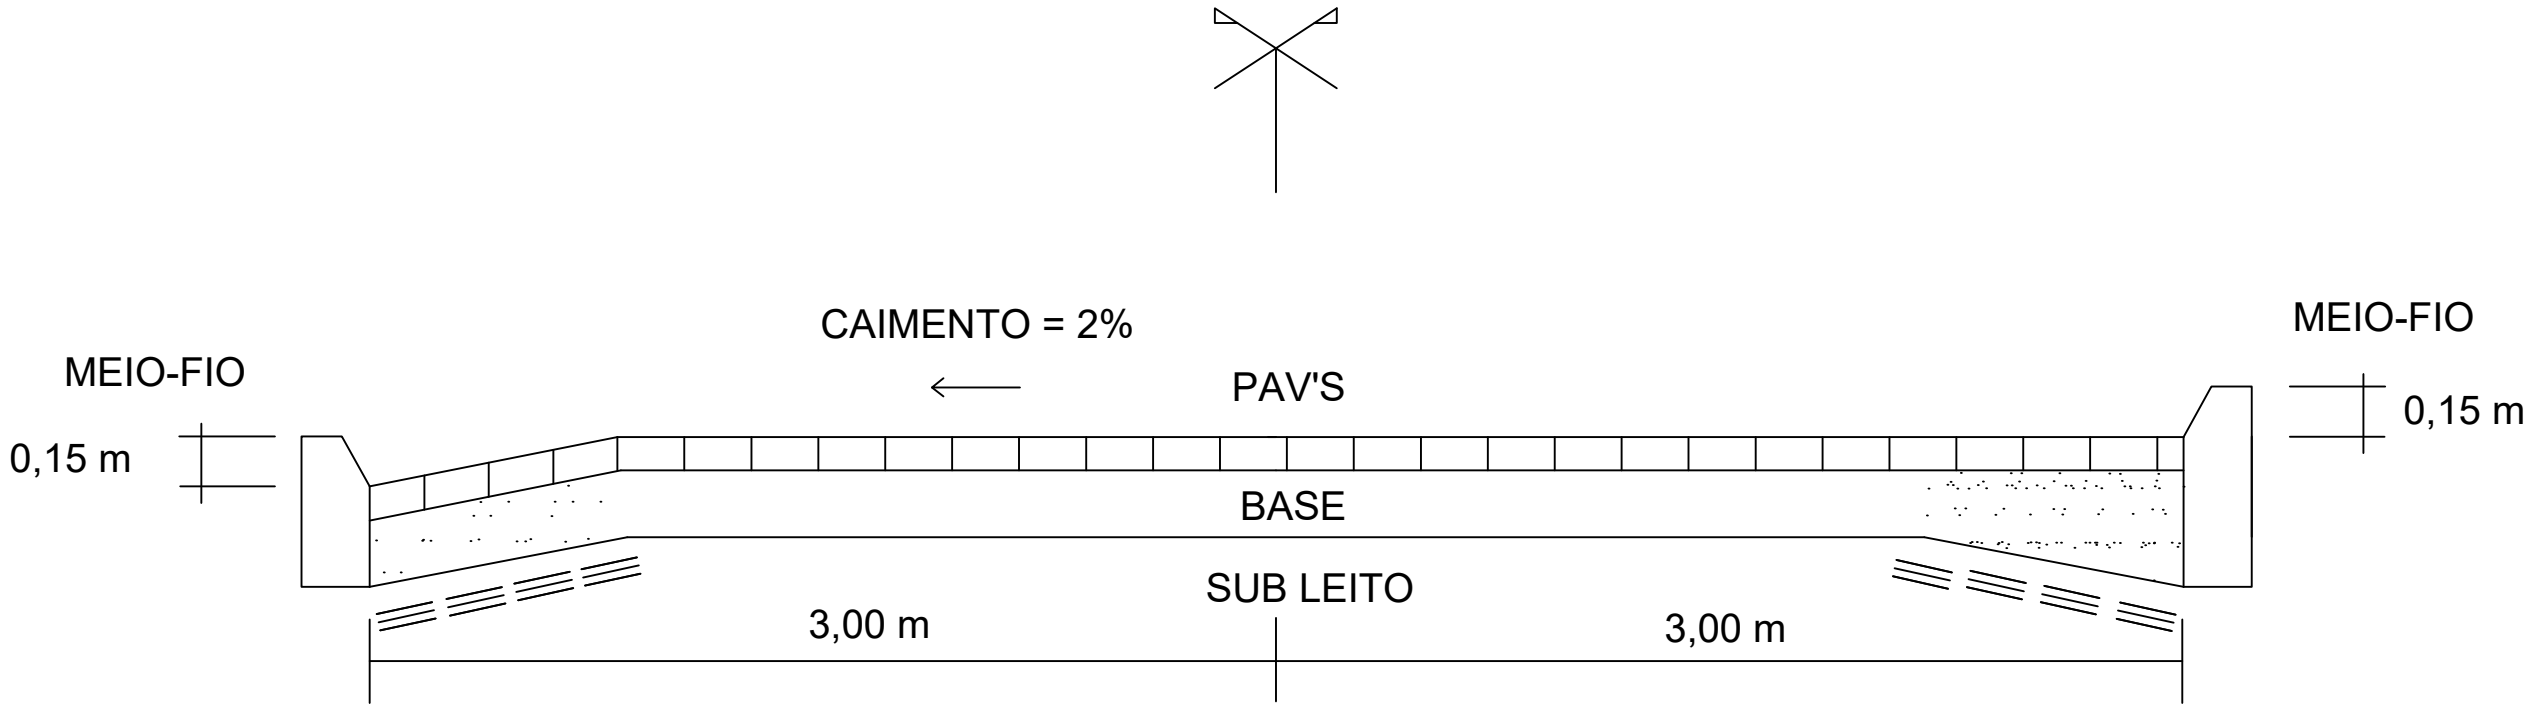

SEÇÃO TRANSVERSAL
Cotas em metro

	PREFEITURA MUNICIPAL DE SANTA MARIA DE JETIBÁ	
	PREFEITO MUNICIPAL:	DATA:
	HILÁRIO ROEPKE	11/03/2024
	TÍTULO:	ESCALA:
PAVIMENTAÇÃO EM BLOQUETES NA LOCALIDADE DE RIO DO QUEIJO		SEM ESCALA
		FOLHA:
		1/1
ENGENHEIRO RESPONSÁVEL:		DESENHISTA:
GUILHERME FARIA MOREIRA CREA-ES 040323/D		RAIANE ESPÍNDULA GONÇALVES